





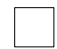




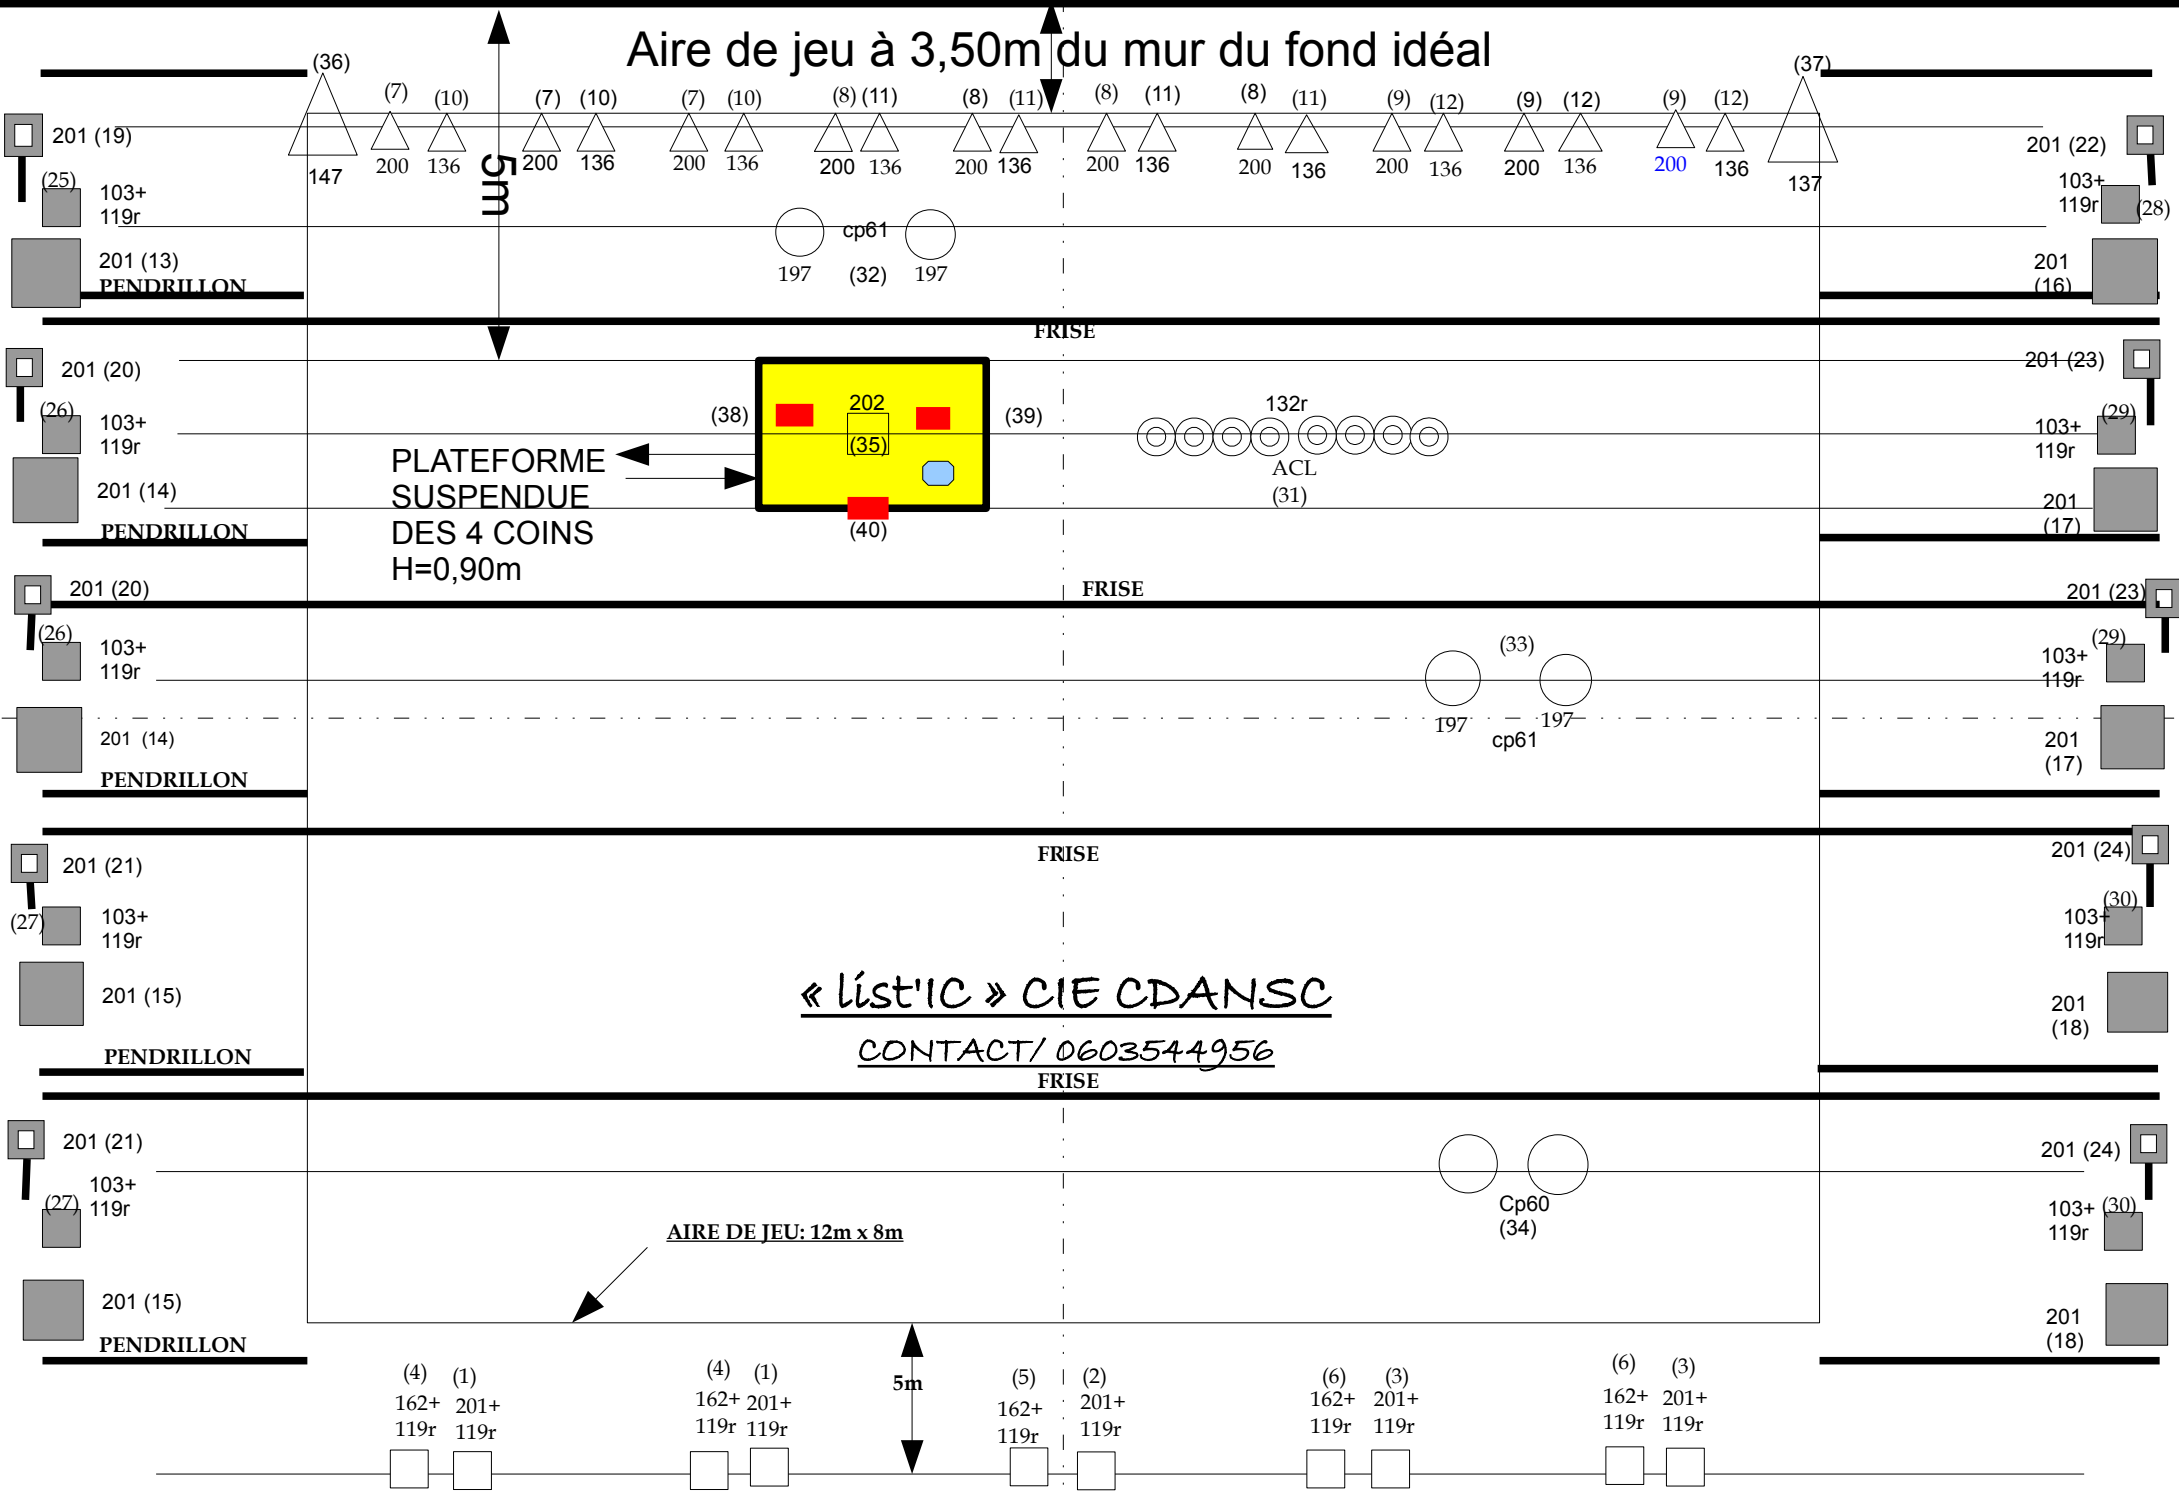

Aire de jeu à 3,50m du mur du fond idéal



« LISTIC » CIE CDANSC

LEGENDE DU PLAN DE FEUX: 1/50ème

2		PC 2kw	N°:	Référence des filtres Lee et rosco
20		PC 1kw contrejours	(N°):	PATCH LUMIERE
10		PC 1kw sur platines de sol		
10		DECOUPES COURTES, 2kw, 714S Sur platines de sol		
10		DECOUPES COURTES, 1kw, 614S Sur pieds hauteur 1,60m		
11		DECOUPES COURTES, 1KW, 614S		
1		SERIE D'ACL 250w		
3		LAMPES LED CIE		
1		LAMPE RONDE CIE		
6		PARS 64 / 2 EN CP60 + 4 EN CP61		